



05 SEÇÃO AA  
Escala 1:82,5

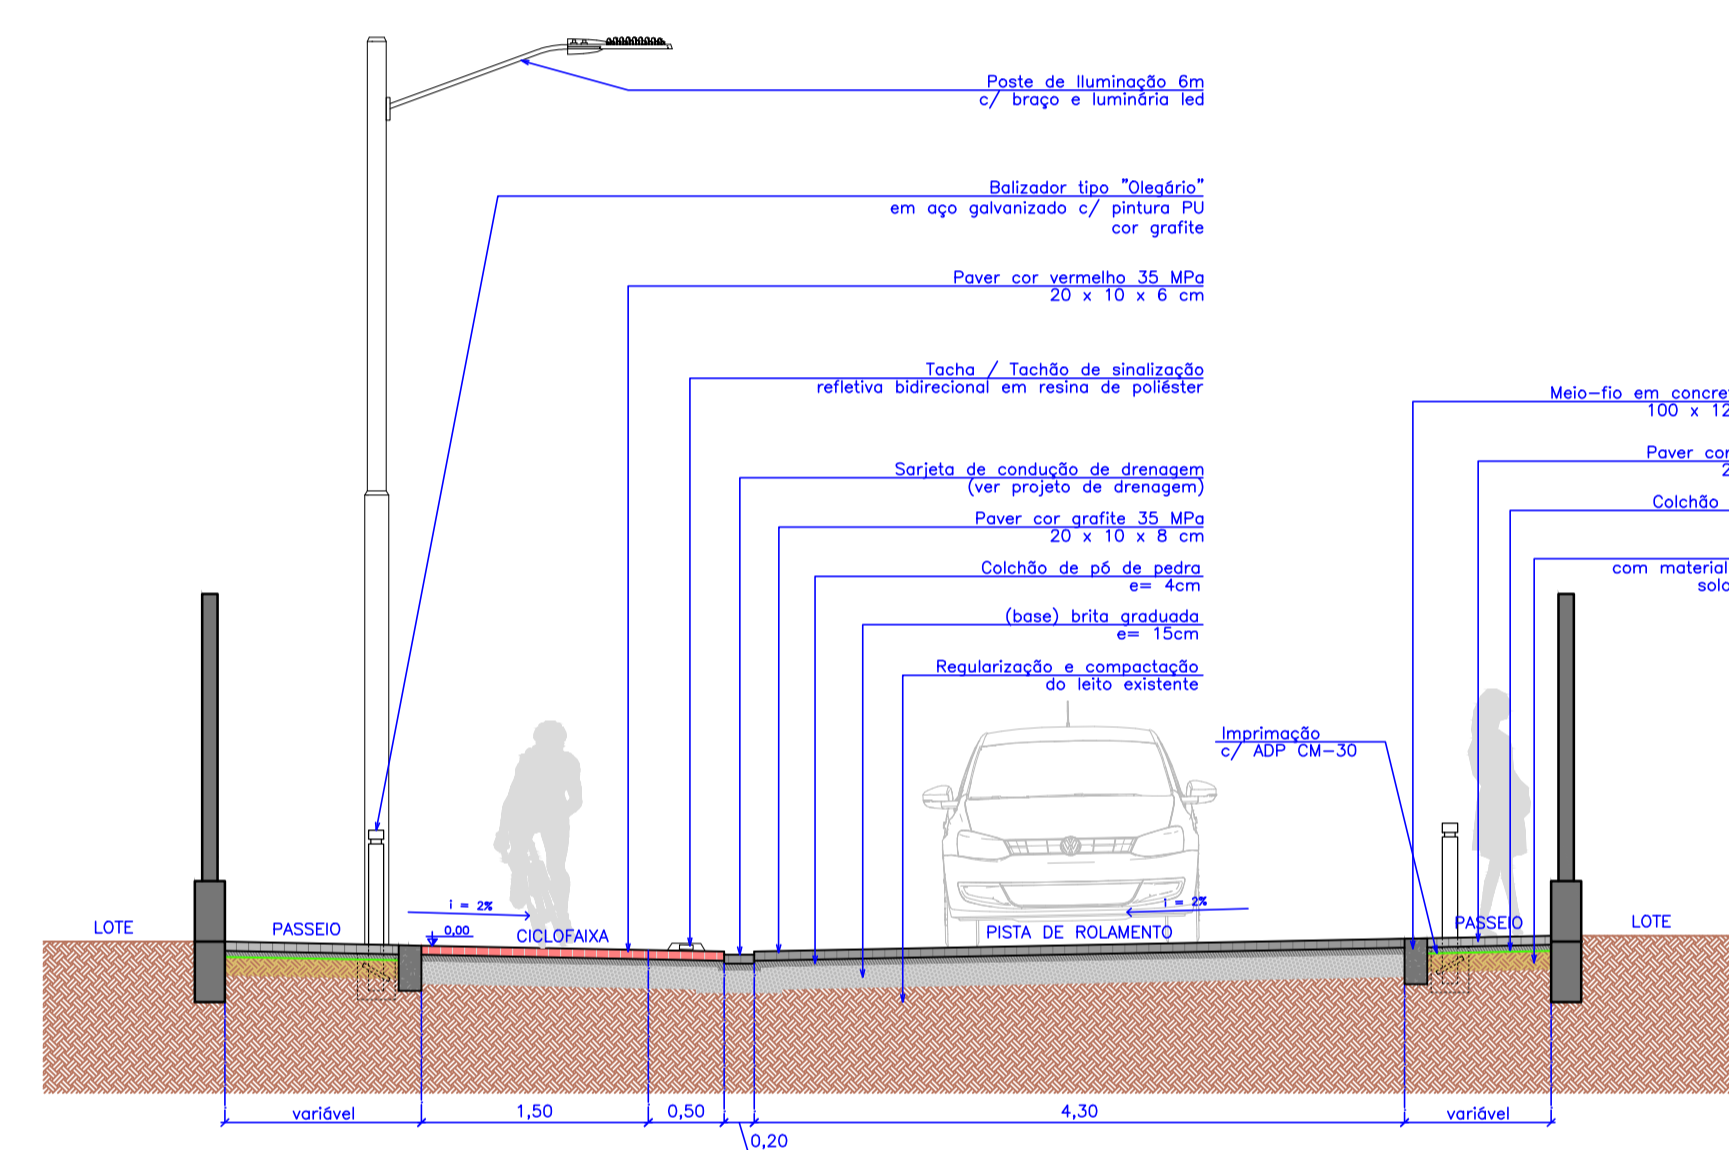


06 SEÇÃO BB  
Escala 1:50

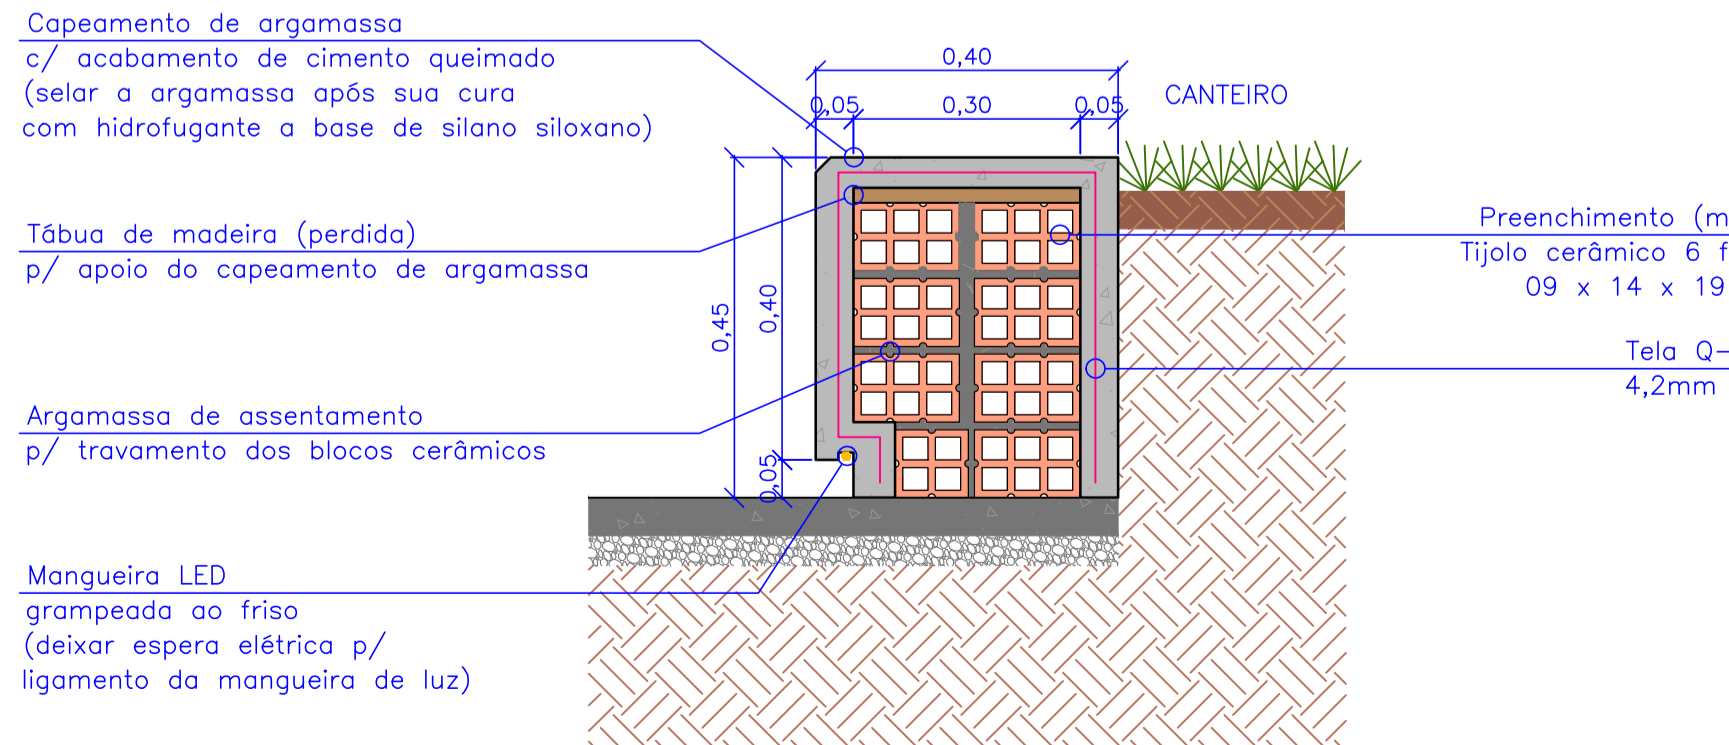


07 CANTEIRO CENTRAL - SEÇÃO TIPO  
Escala 1:10

09 TOTEM FUNERÁRIO  
Escala 1:20

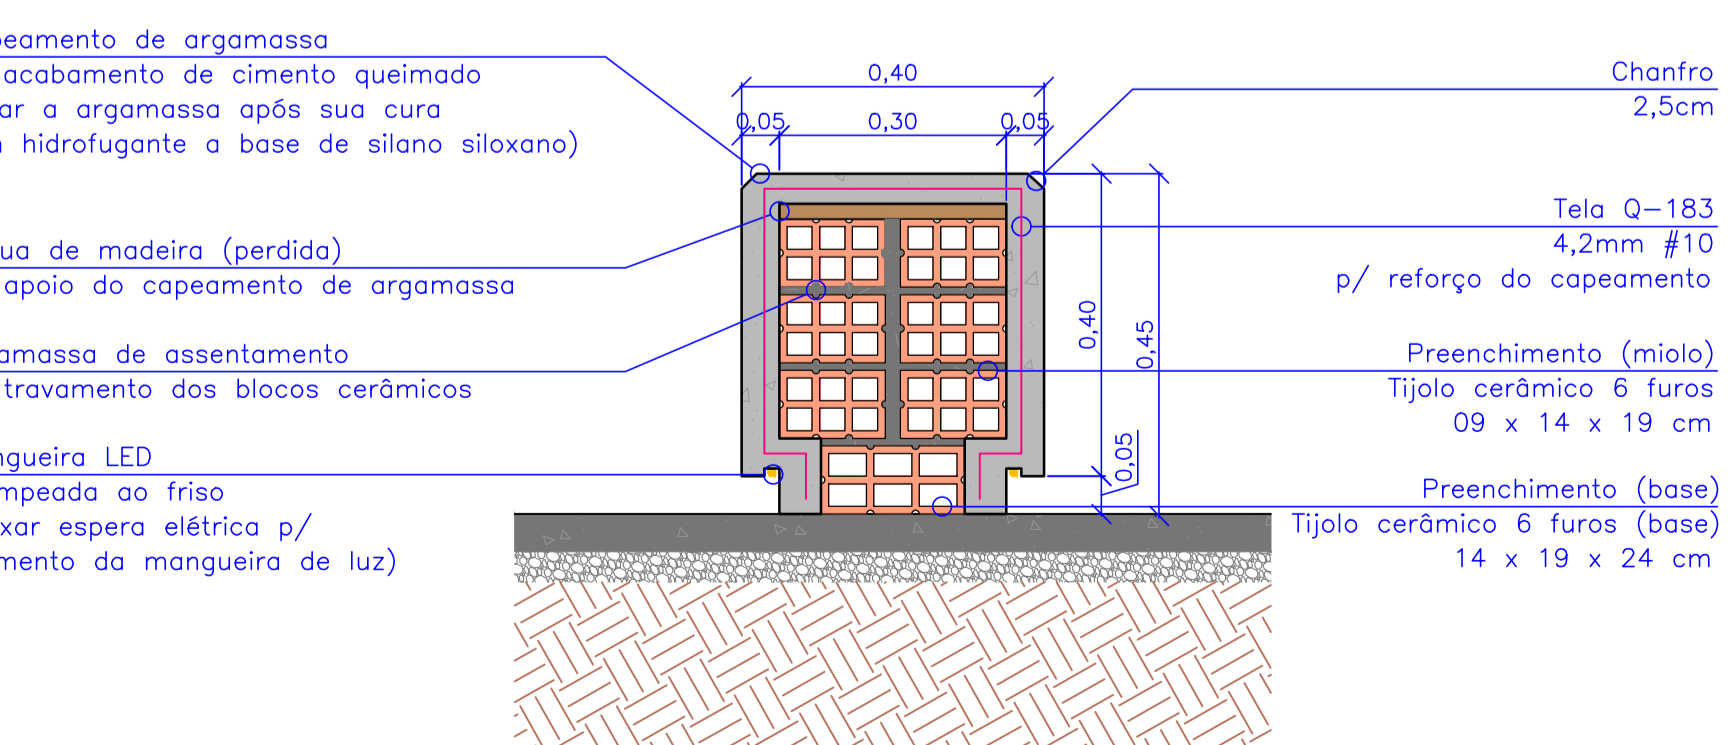


08 BANCO - SEÇÃO TIPO  
Escala 1:10

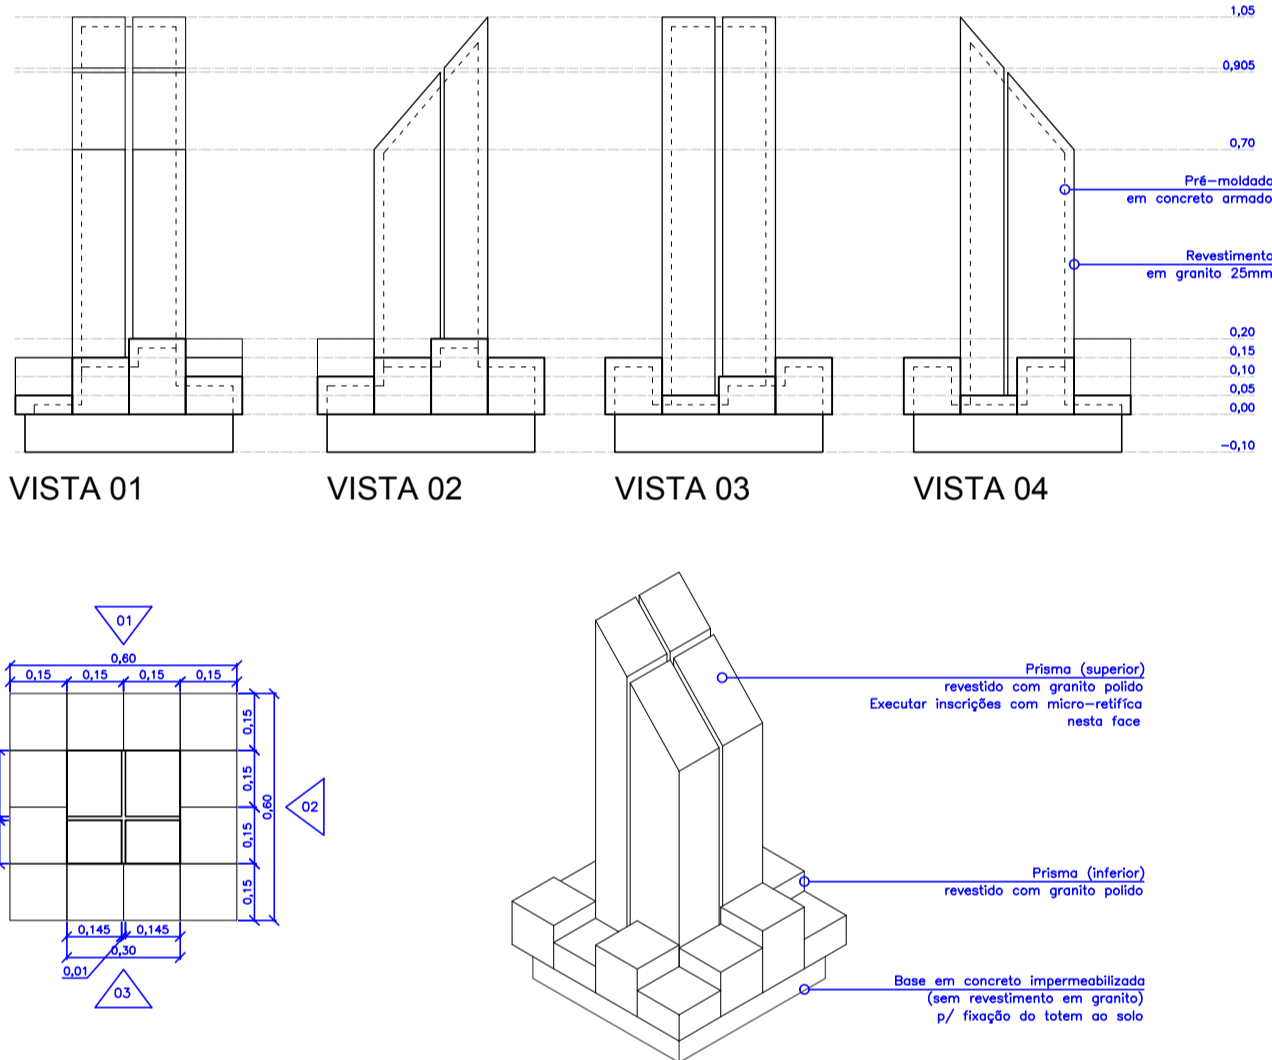

09 TOTEM FUNERÁRIO  
Escala 1:20

10 URNA FUNERÁRIA  
Escala 1:20

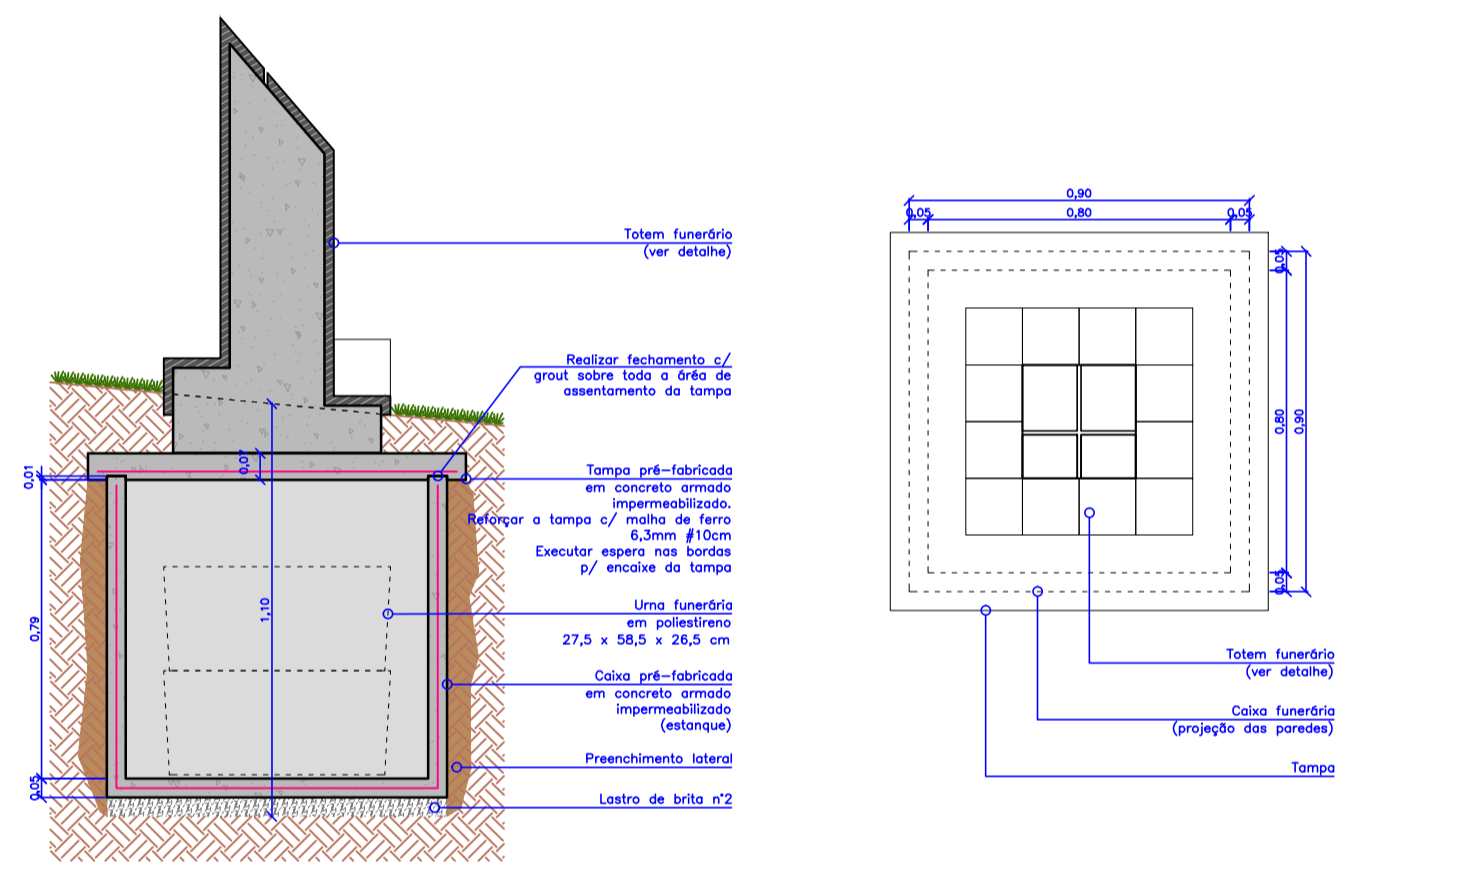

10 URNA FUNERÁRIA  
Escala 1:20

QUANTITATIVOS DE MATERIAIS

MATERIAIS	Un.	QTDE
Escavação manual	m <sup>3</sup>	1,44
Reaterro manual	m <sup>3</sup>	0,63
Lastro de brita n°2	m <sup>3</sup>	0,041
Forma e madeira comp. plast. 12mm	m <sup>2</sup>	6,90
Tela soldada Q-138	kg	8,54
Aço CA50 Ø63mm	kg	4,66
Concreto fck 20 MPa	m <sup>3</sup>	0,255
Grout 1:3:2	m <sup>3</sup>	0,011

QUANTITATIVOS DE MATERIAIS

MATERIAIS	Un.	QTDE
Escavação manual	m <sup>3</sup>	1,44
Reaterro manual	m <sup>3</sup>	0,63
Lastro de brita n°2	m <sup>3</sup>	0,041
Forma e madeira comp. plast. 12mm	m <sup>2</sup>	6,90
Tela soldada Q-138	kg	8,54
Aço CA50 Ø63mm	kg	4,66
Concreto fck 20 MPa	m <sup>3</sup>	0,255
Grout 1:3:2	m <sup>3</sup>	0,011

ESTADO DE SANTA CATARINA  
PREFEITURA MUNICIPAL DE ITAPOÁ

Memorial dos Pescadores - "Os Pioneiros"

Rua Otávio Cipriano, Itapema do Norte - Itapoá/SC

Projeto Executivo

Seções e Detalhes Construtivos

Elaboração: Sérgio Guilherme Gollnick

Responsáveis Técnicos: SGG

05/07